

Nybyggnadskarta över

HOBY 1:48 i Simrishamns kommun.

Upprättad på Samhällsbyggnadsförvaltningen,
Planeringsenheten.

Datum: 2021-02-22

Av: Åsa Almstedt, Lantmäteringenjör

Detailplanen fastställd: 2006-12-07 (1291-P07/258)

Adress: Riggatan 2

Areal: 1441 m²

Koordinatsystem

Plan: SWEREF 99 13 30

Höjd: RH 2000




SKALA 1:400

VA-UPPGIFTER

Ledning	Höjd	Dimension
Vatten	---	PEM32
Spillvatten	+7,15 m	PVC110
A markerar föreslagen anslutningspunkt.		

VA-frågor
Kontakta Österlen VA
Tel. 0414-819 000

	Fastighetsgräns
	Egenskapsgräns
	Väggkant
	Spillvattenledning
	Vattenledning
	Staket
	Belysningsstolpe
	Elskåp, teleskåp
	Höjdpunkt
	Fastighetsbeteckning
	Fär ej bebyggas
	Byggnad
	Komplementbyggnad

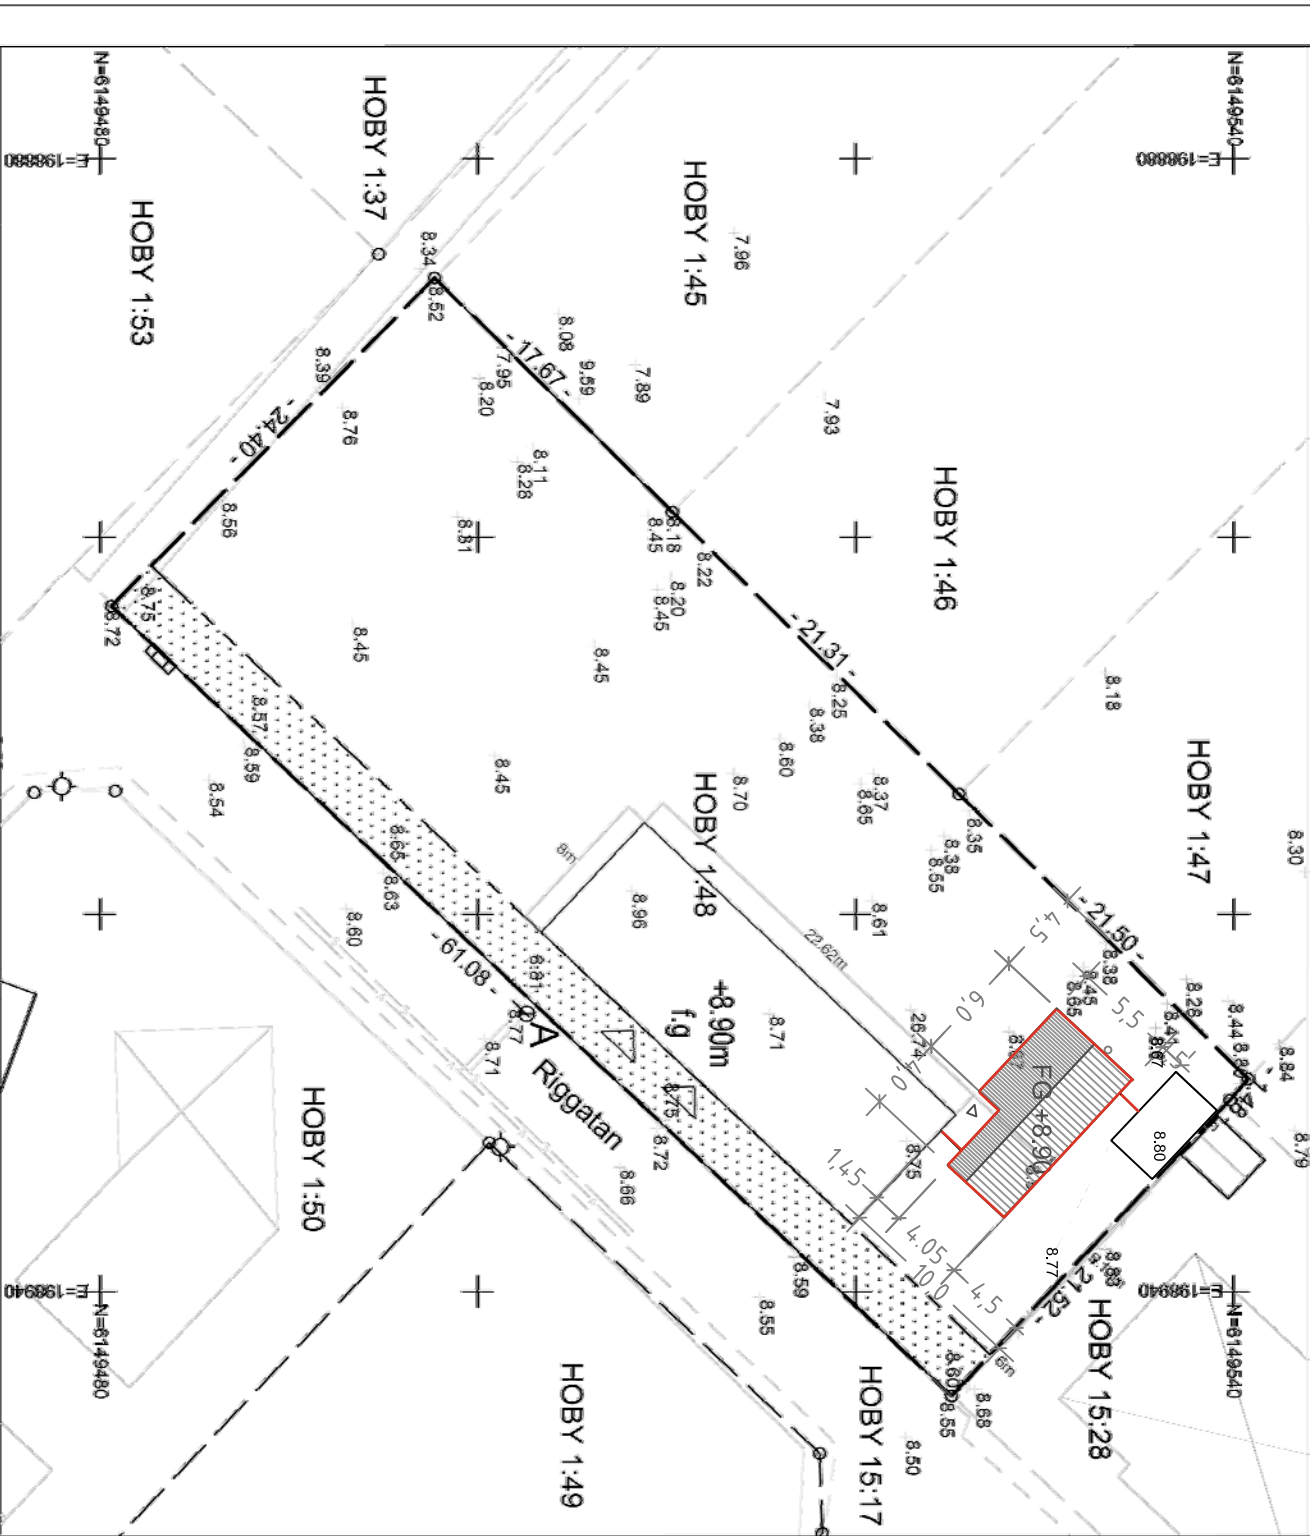

RELATIONSRTNING	söderberg & ask arkitektkontor ab Killebocksgatan 3 Skillinge 041 413880 arkitektarna.com		Hoby 1:48 nybyggnad gästhus SITUATIONSPLAN	
BYGGLOV				
ANBUDSRITNING				
HANDL. FÖRHANDSBESKED				
SKISS	DATUM 2025 10 01	ARBET 25091	BYGGHERR	SKALA 1:400
	HANDL. lina@arkitektarna.com			RITNINGS A01-1-1
				REV