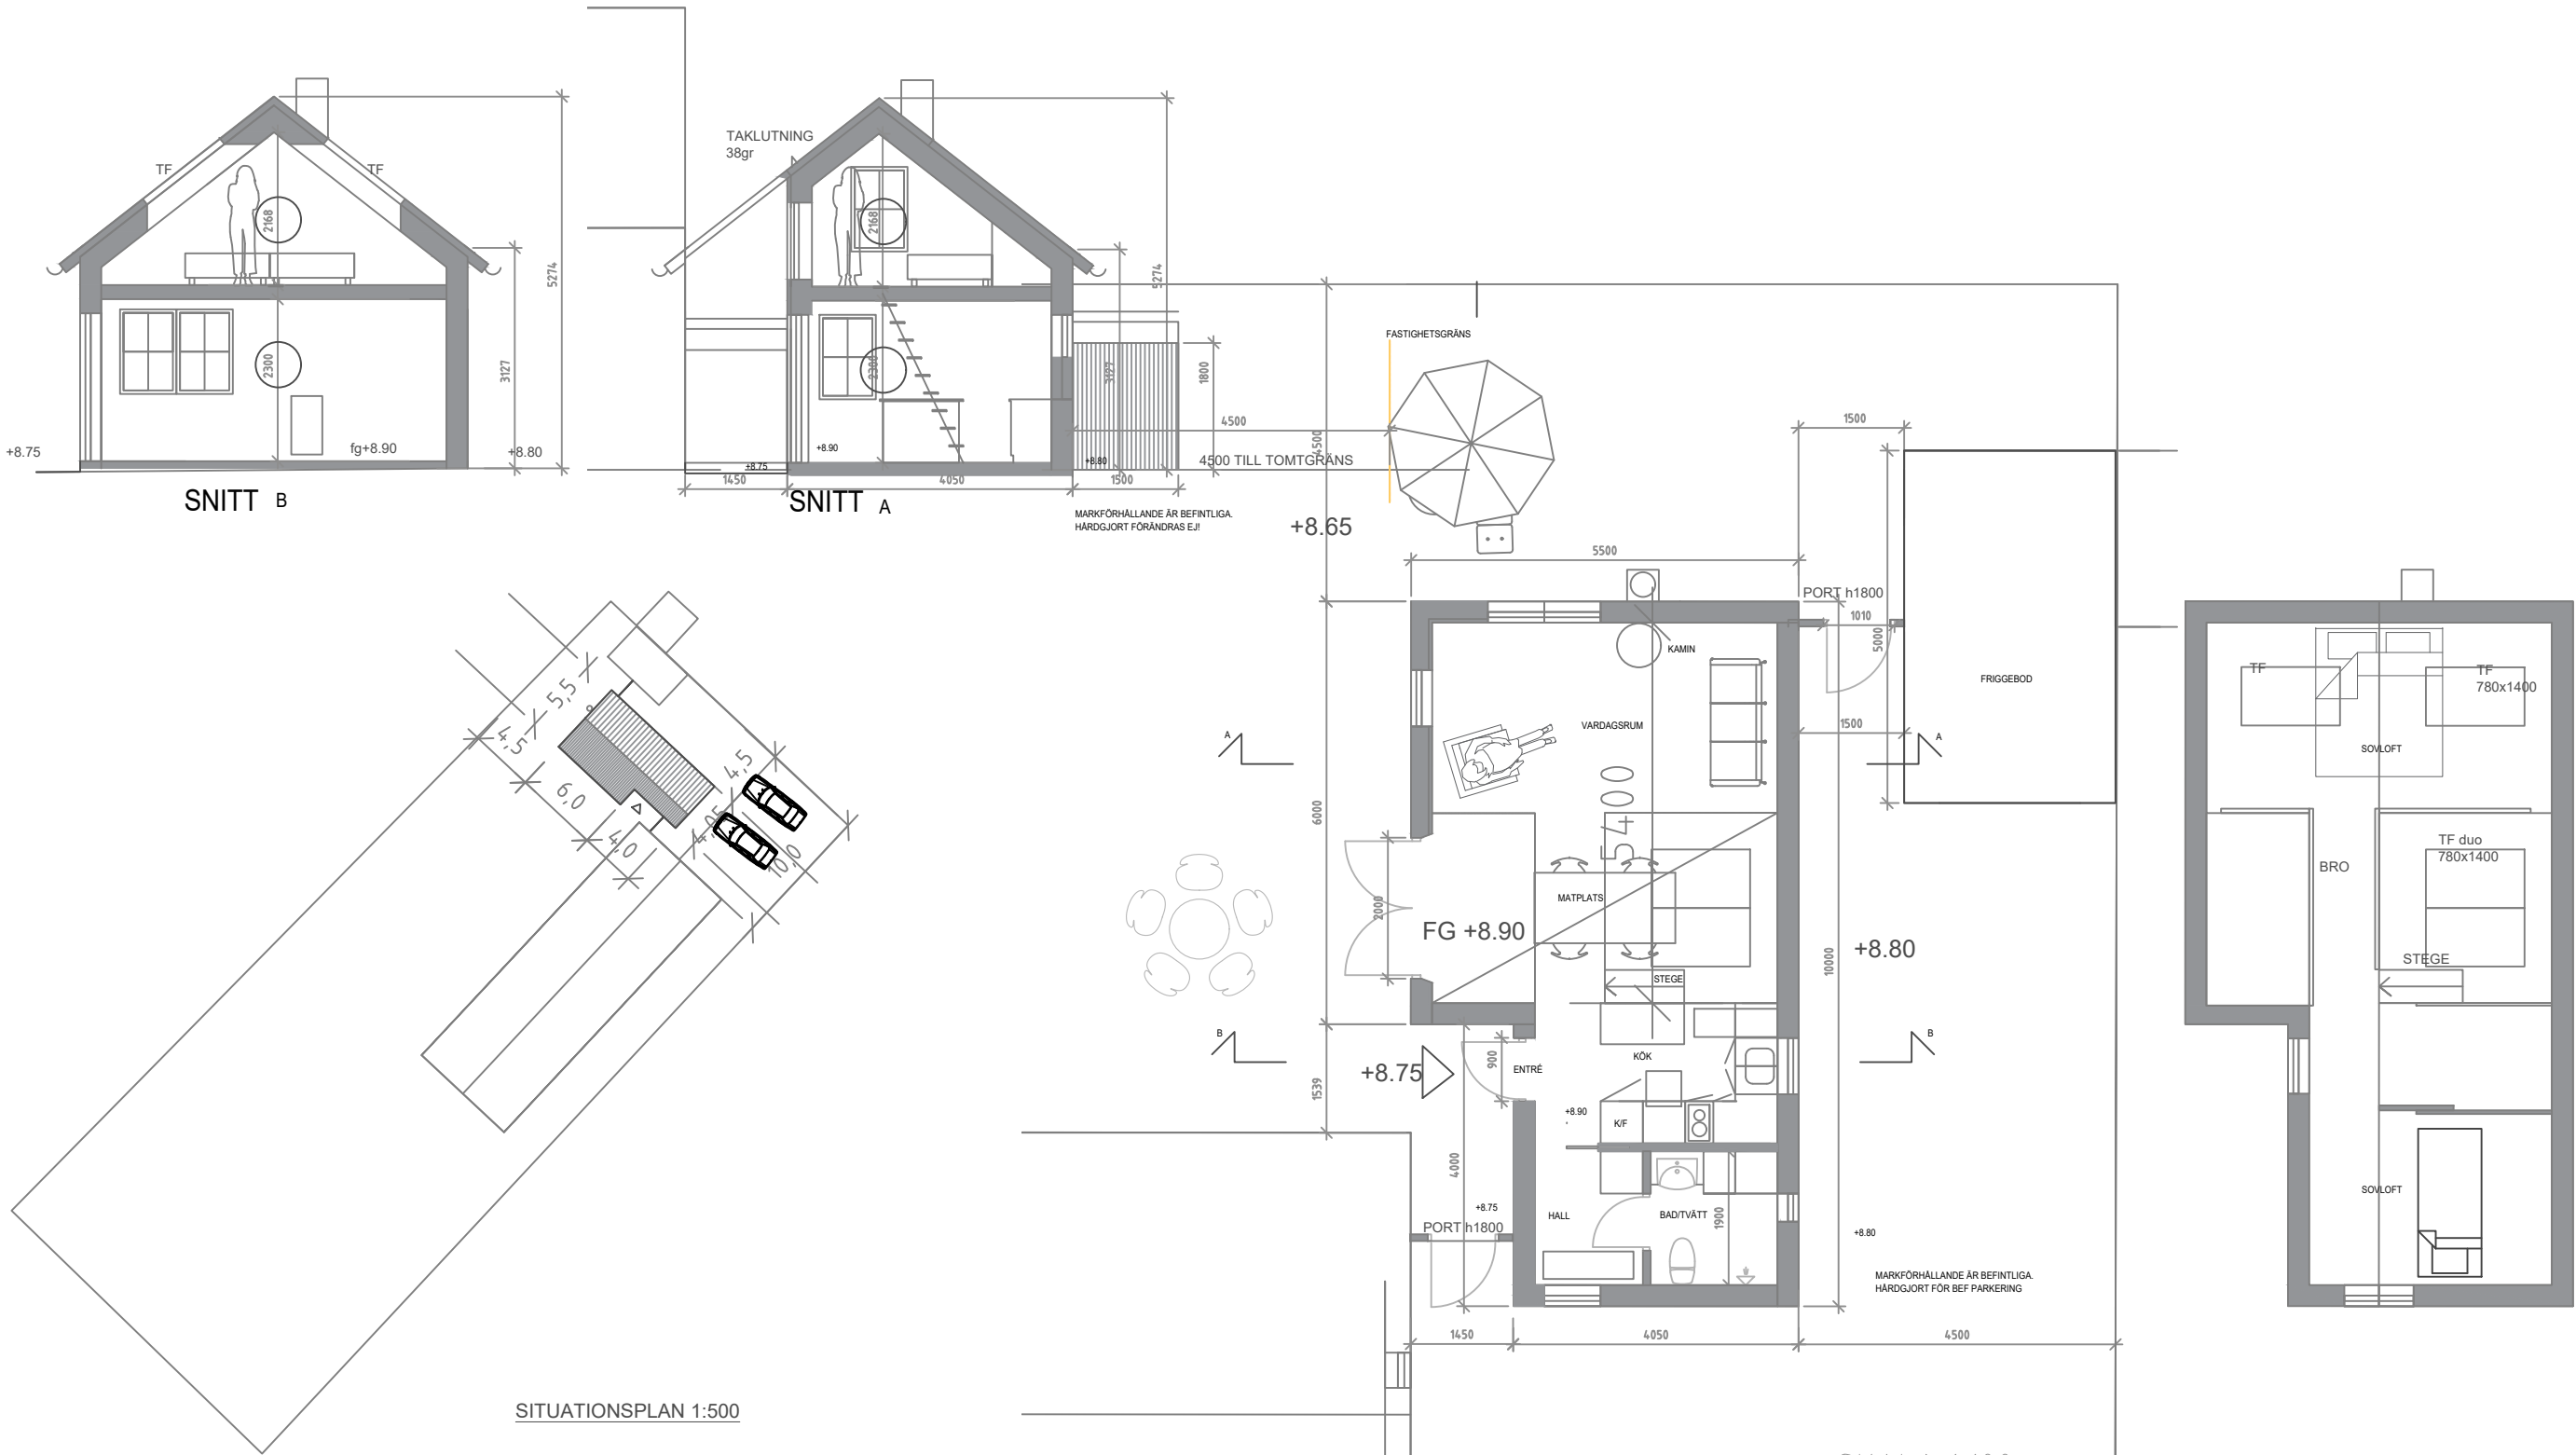


REV		redovisat marknivåer, port/plank redovisat mått, snitt markerade 2025 11 19			
RELATIONSRTNING	söderberg & ask arkitektkontor ab Killebacksgatan 3 Skillinge 041413880 arkitekterna.com			Hoby 1:48 nybyggnad gästhus PLAN & SITUATIONSPLAN 1:500	
BYGGLOV					
ANBUDSRITNING					
HANDL. FÖRHANDSBESKED	DATUM 2025 10 01	ARB.NR 25091	BYGGHERRE	SKALA 1:100	
SKISS	HANDL. lina@arkitekterna.com				