
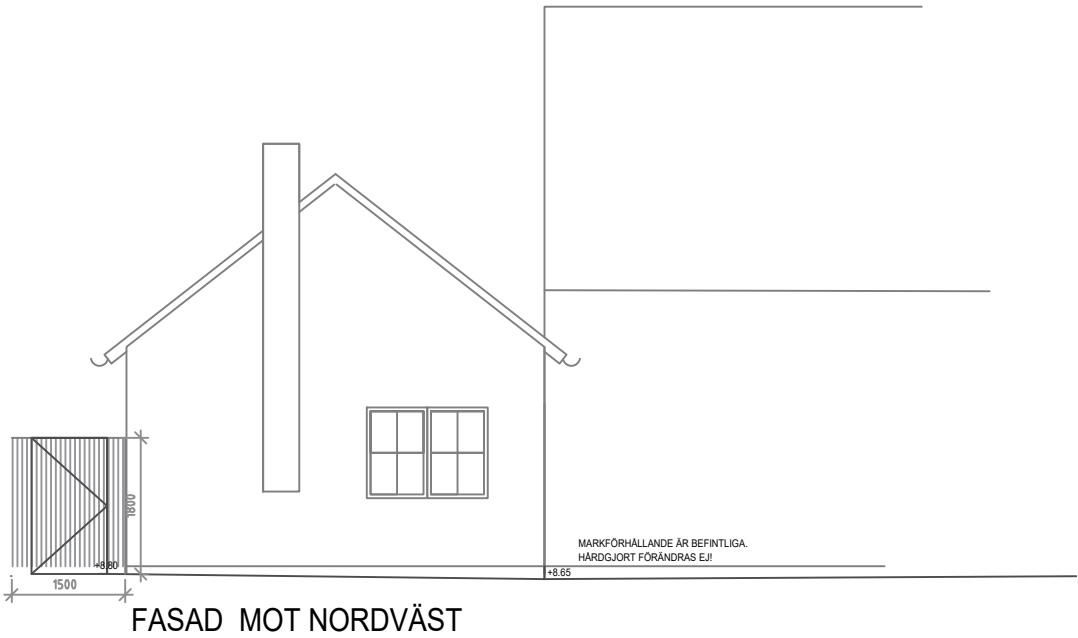
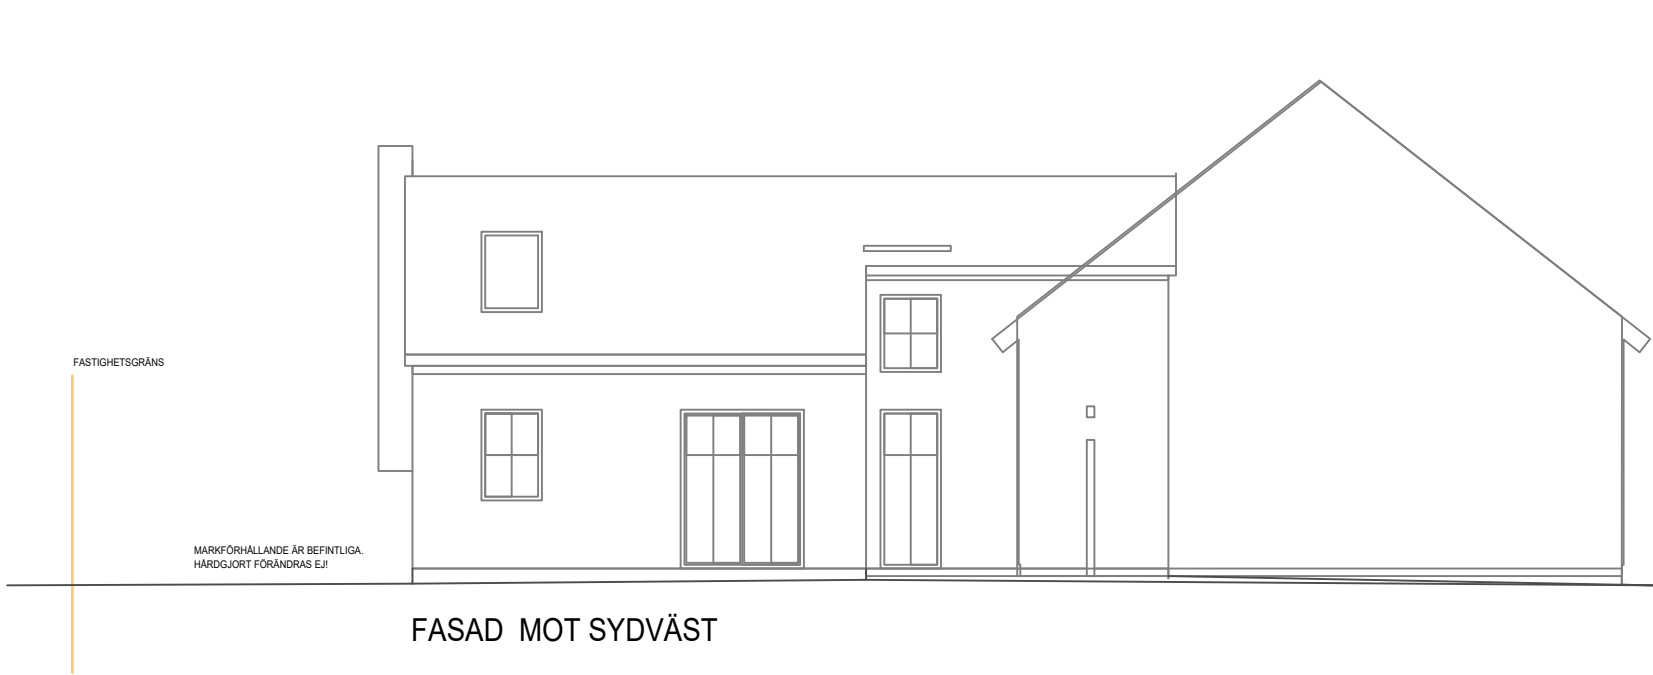
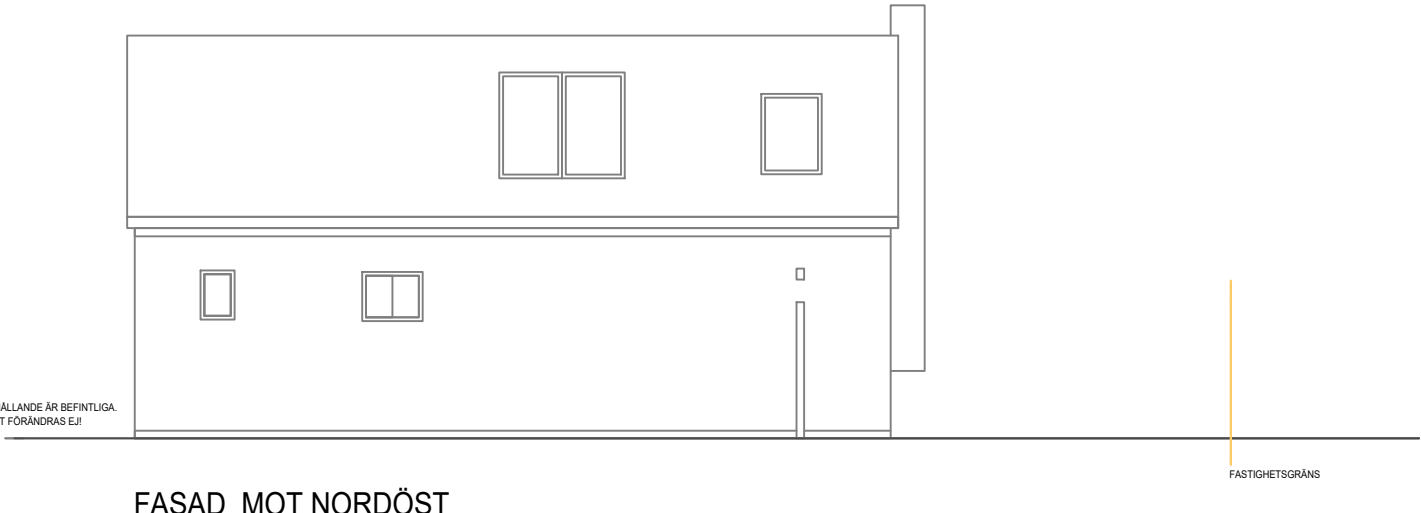


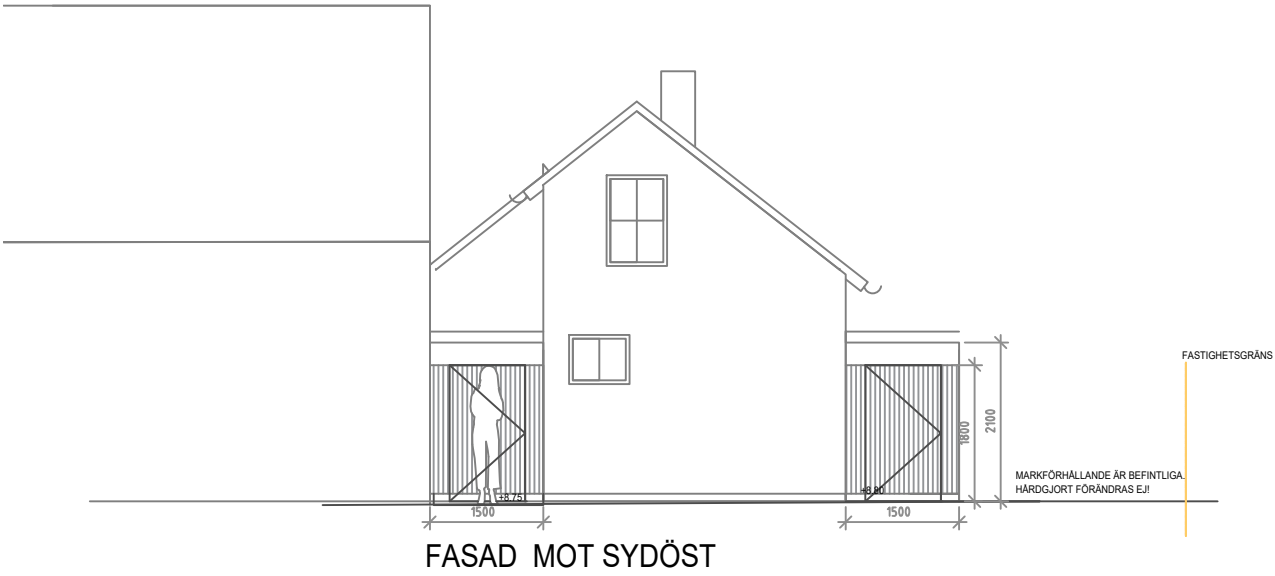

REV		redovisat marknivåer, port/plank redovisat mått, 2025 11 19		
	RELATIONSITNING	söderberg & ask arkitektkontor ab Killebacksgatan 3 Skillinge 041413880 arkitekterna.com		Hoby 1:48 nybyggnad gästhus FASADER
	BYGGHANDLING			
	ANBUDSRITNING			
	HANDL. FÖRHANDSBESKED	DATUM 2025 10 01	ARB.NR 25091	BYGGHERRE
	SKISS	HANDL.		
		SKALA 1:100	RITN.NR A40-3-1	REV